


OVIDIO LAGOS 628 - ROSARIO

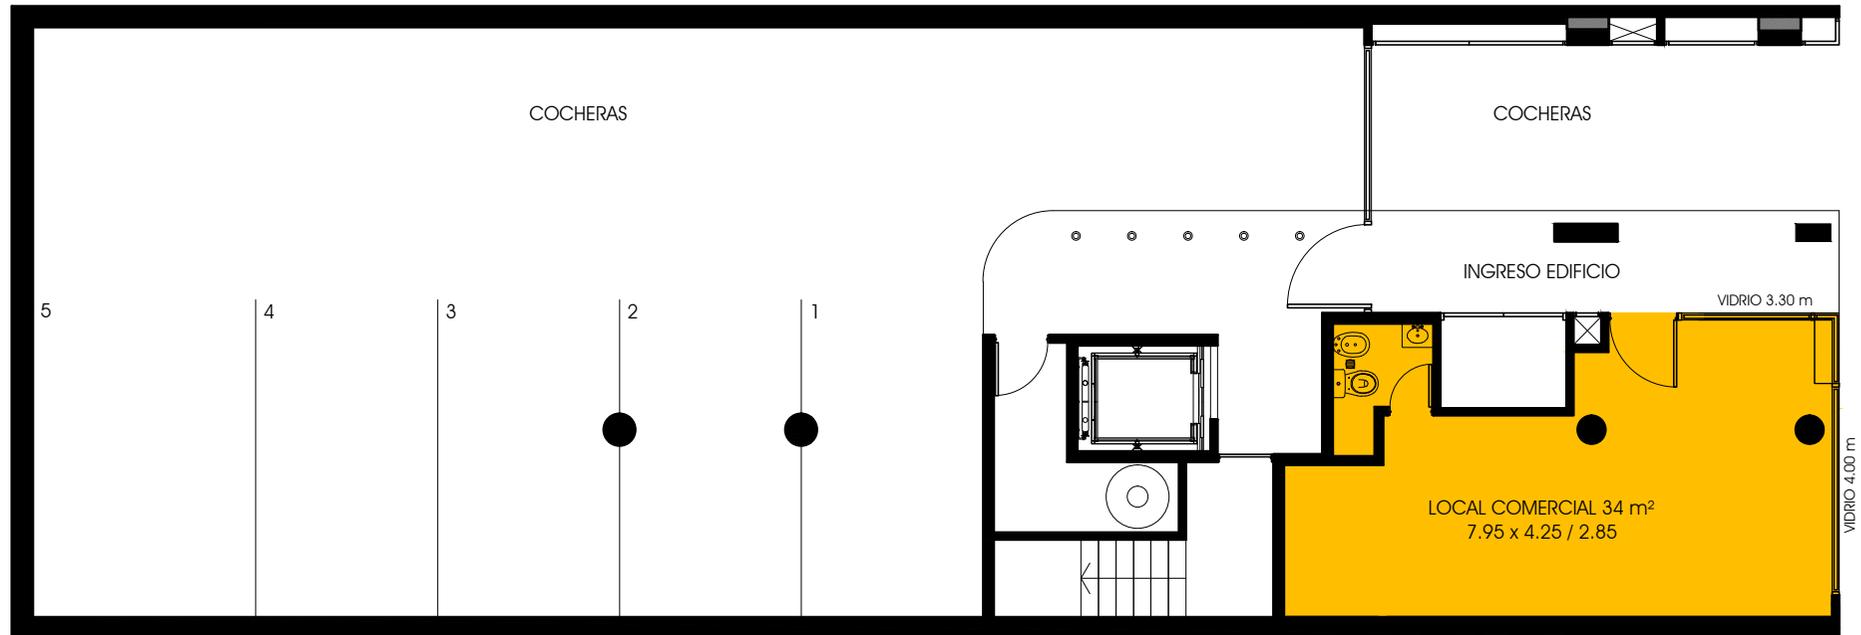

PLANTA BAJA

proyecto sujeto a modificaciones - la presente es sólo una opción preliminar - mobiliario no incluido con la unidad