


OVIDIO LAGOS 628 - ROSARIO

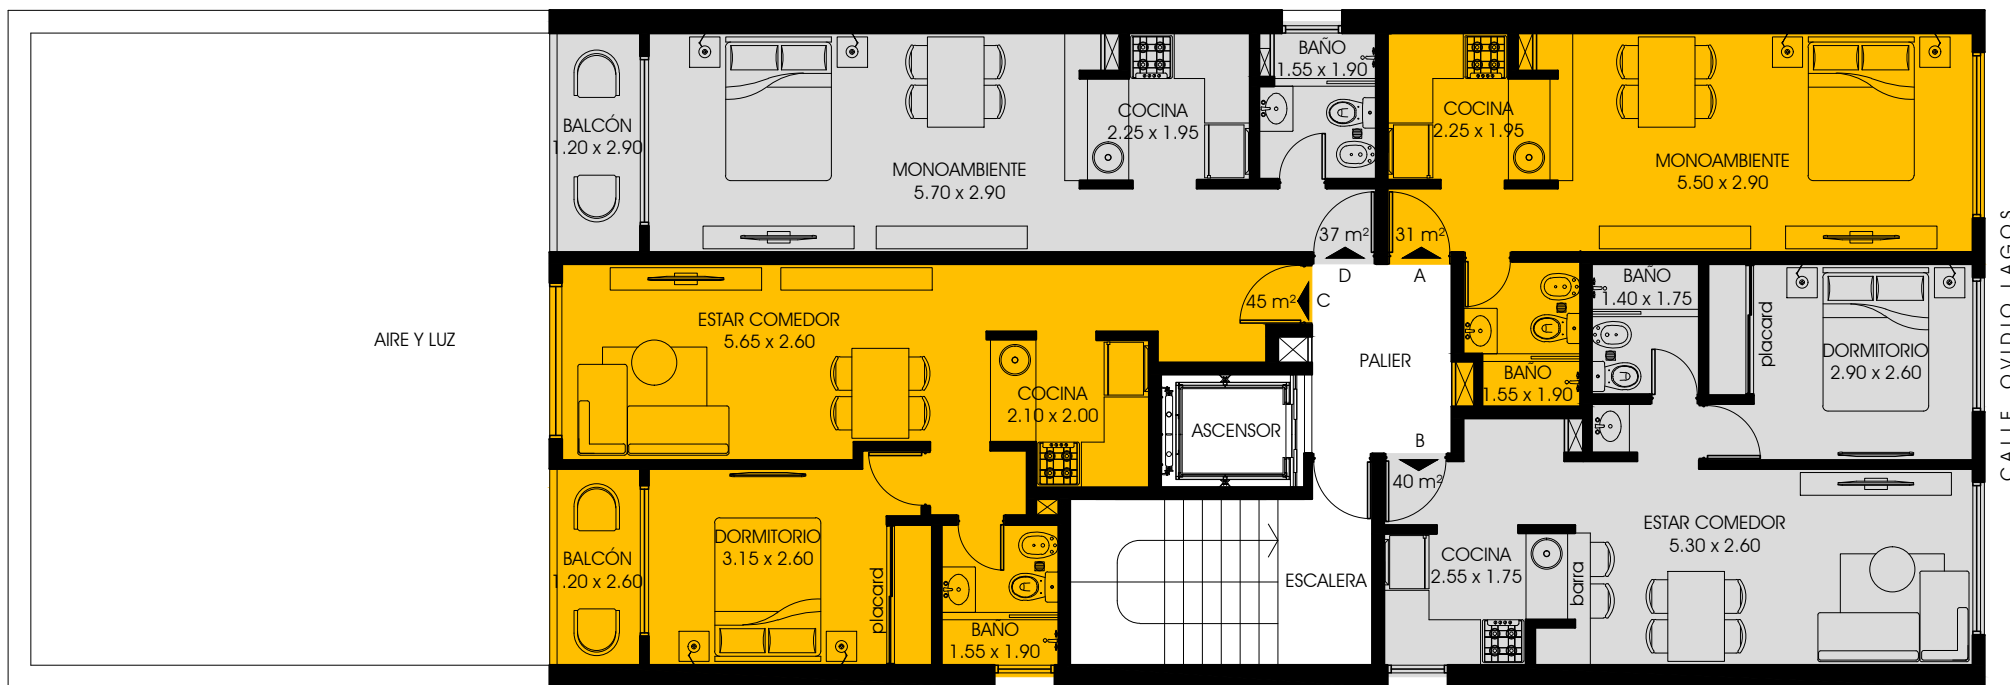

PLANTA 1° PISO

proyecto sujeto a modificaciones - la presente es sólo una opción preliminar