


OVIDIO LAGOS 628 - ROSARIO

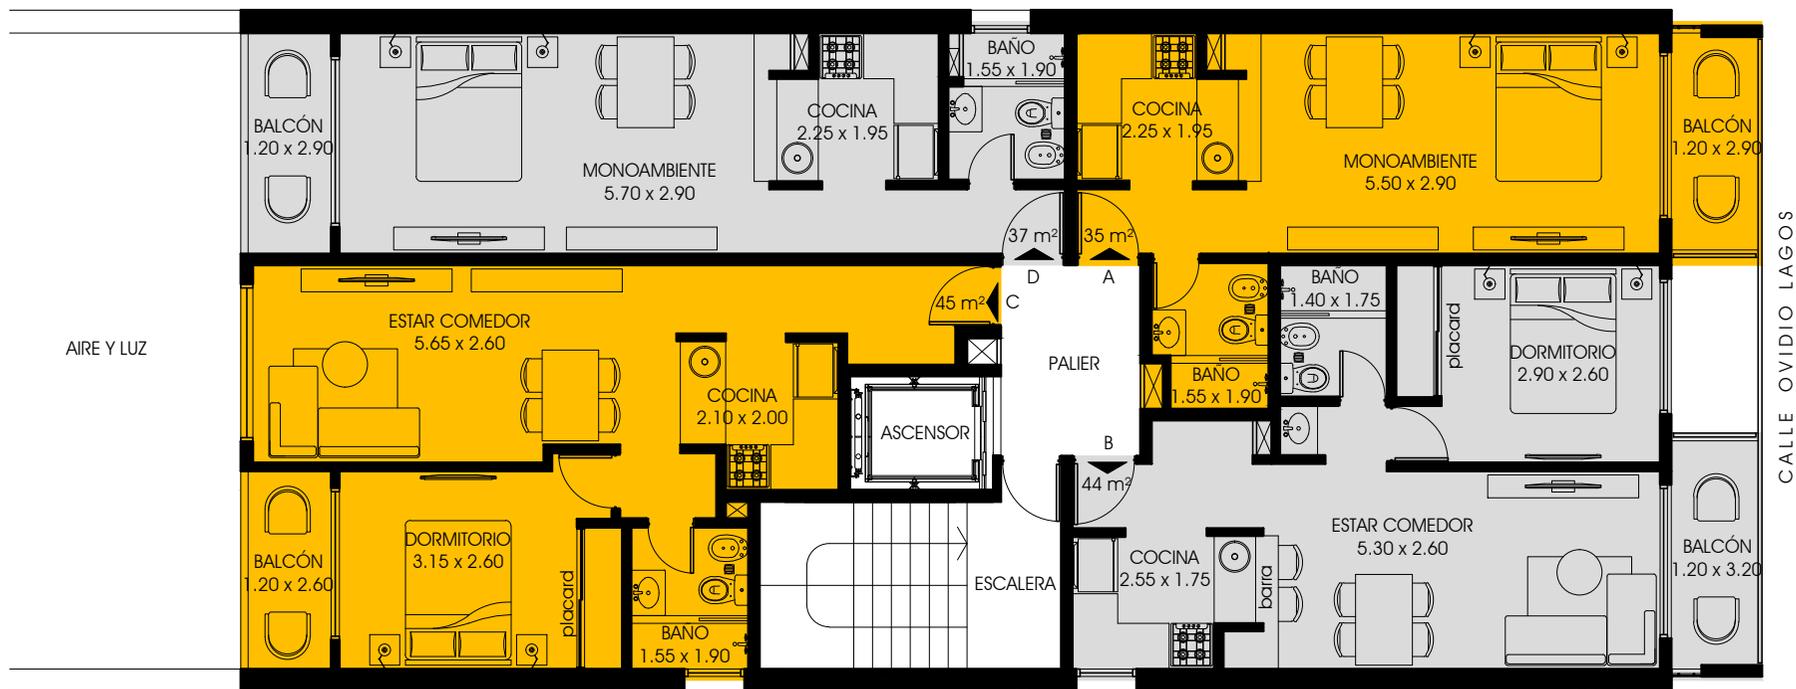

PLANTA 2° a 10° PISO

proyecto sujeto a modificaciones - la presente es sólo una opción preliminar