


ANTEPROYECTO MORENO 1173 - ROSARIO

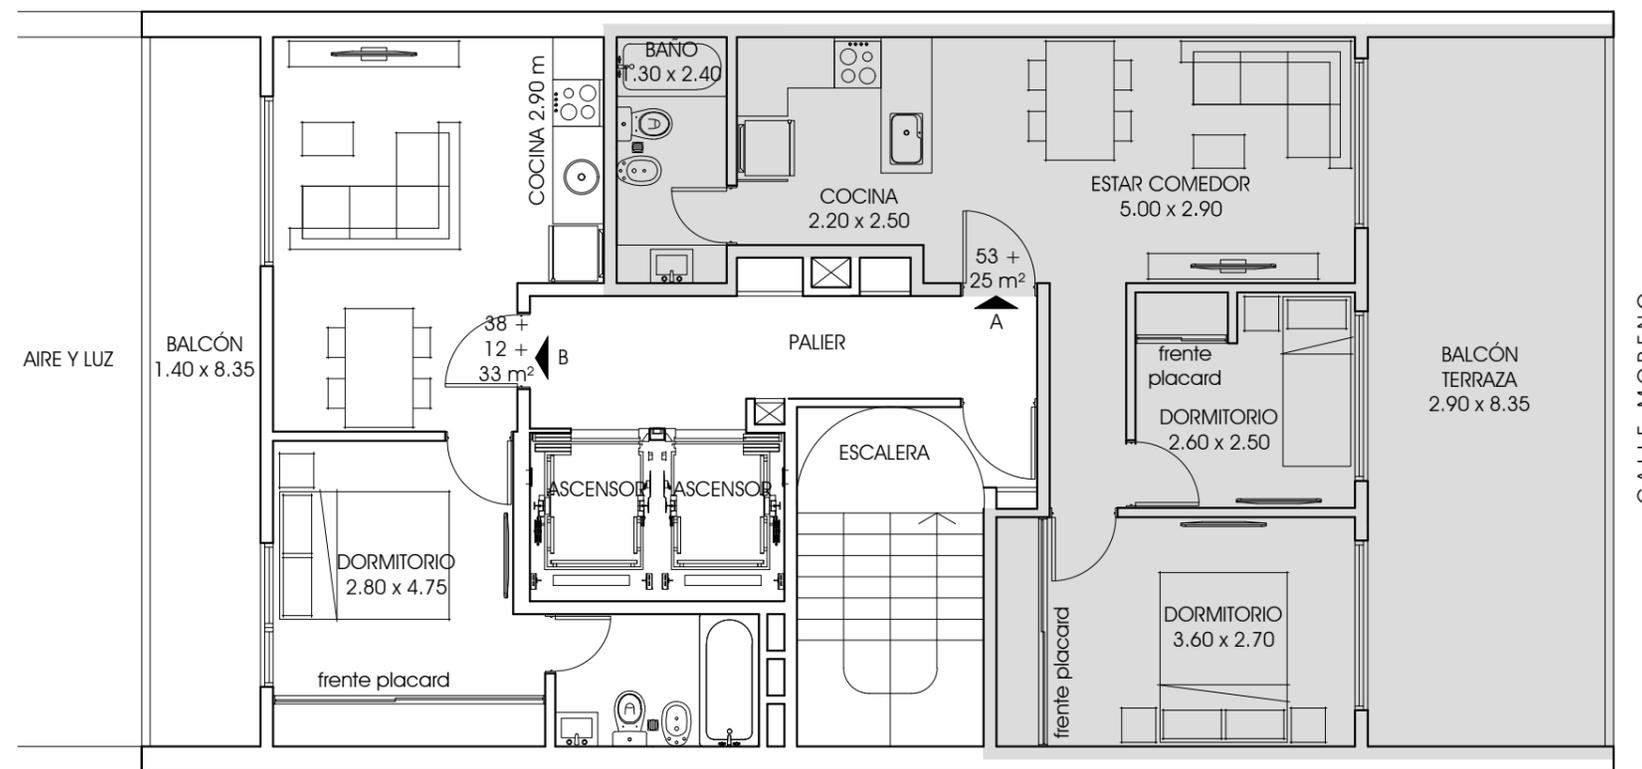

PLANTA 13° PISO

Las medidas del presente plano son aproximadas - mobiliario no incluido - proyecto sujeto a modificaciones - la presente es sólo una opción preliminar