


ANTEPROYECTO
SAN JUAN 1476 - ROSARIO

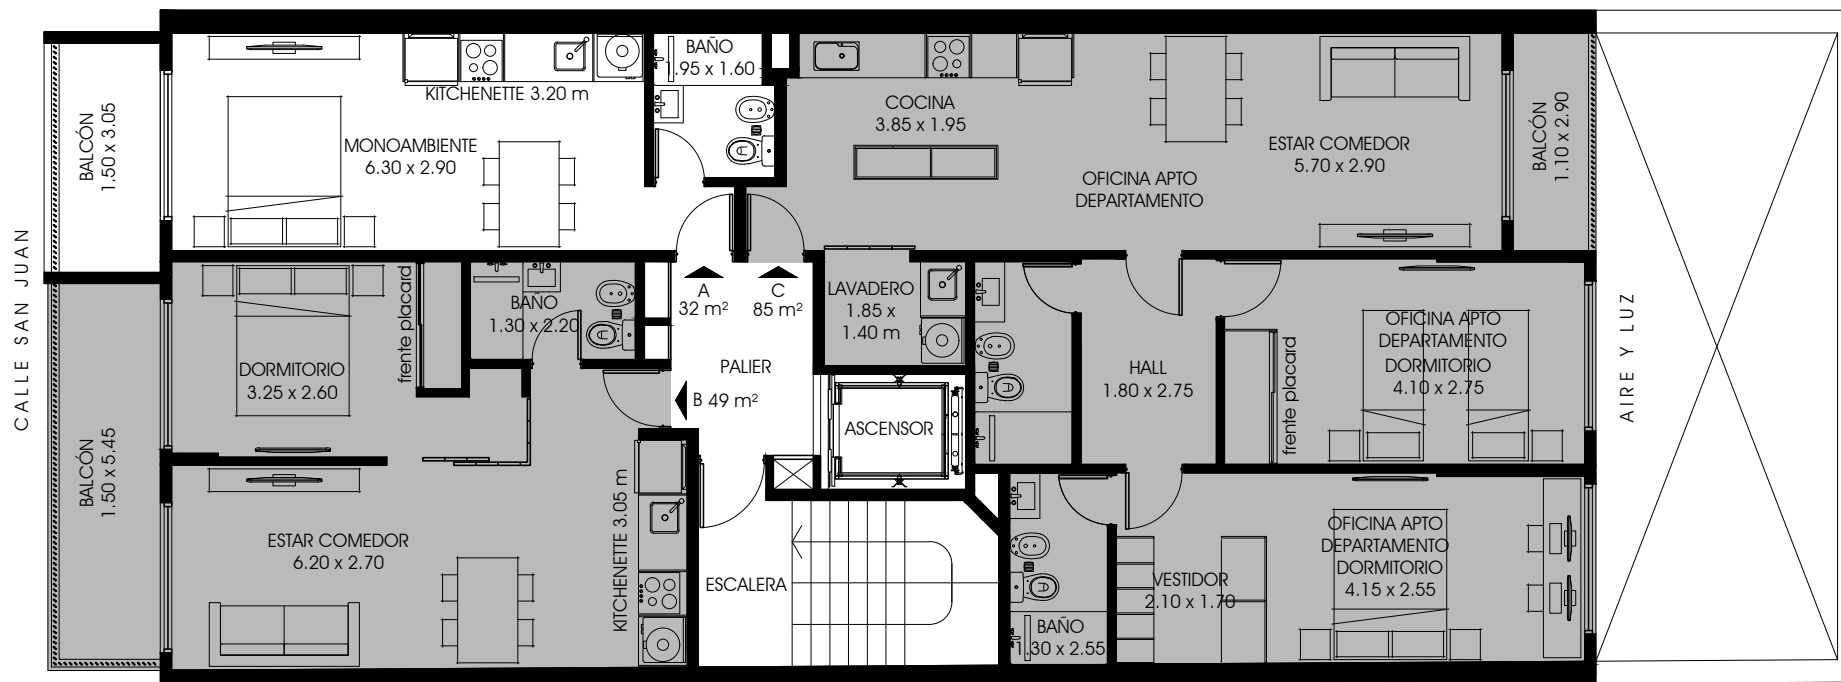

PLANTA 1° y 2° PISO

proyecto sujeto a modificaciones - la presente es sólo una opción preliminar