


ANTEPROYECTO
SAN JUAN 1476 - ROSARIO

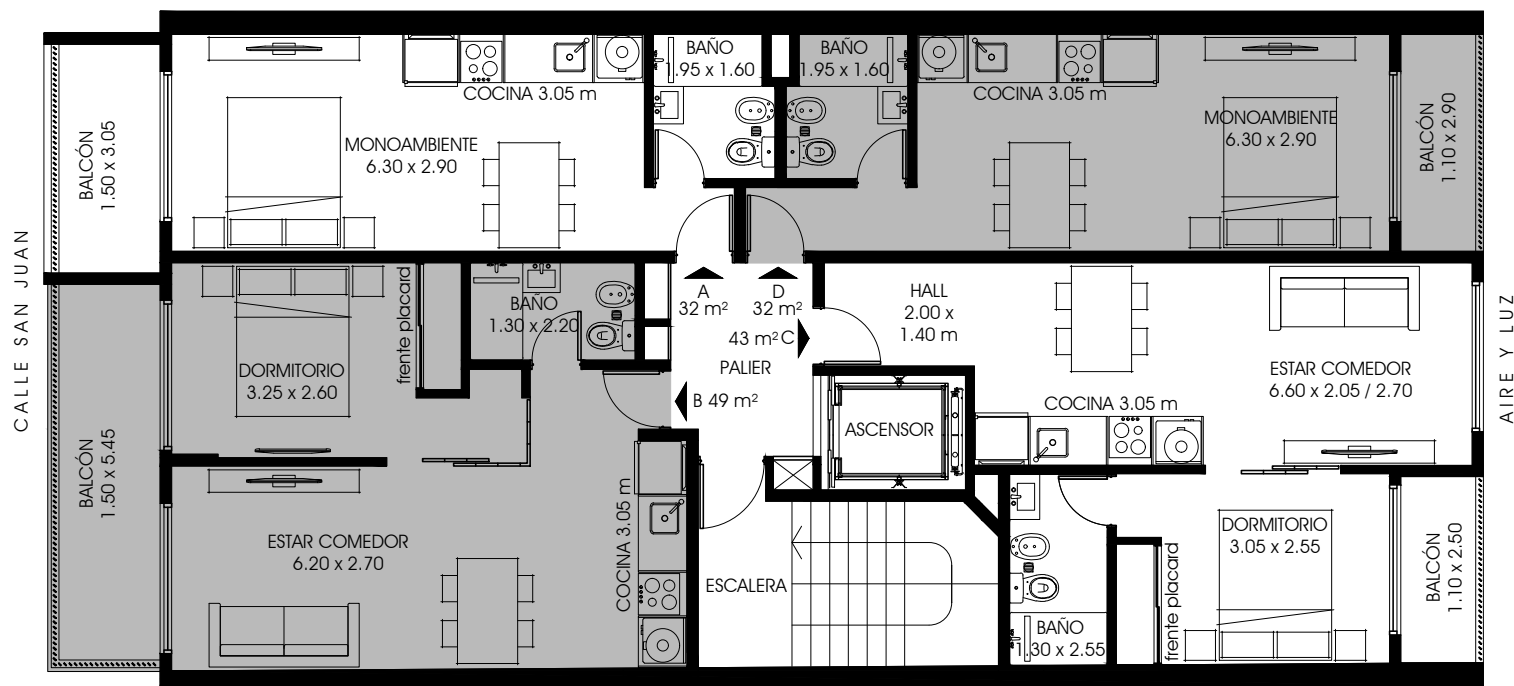

PLANTA 4º/6º/8º PISO

proyecto sujeto a modificaciones - la presente es sólo una opción preliminar